


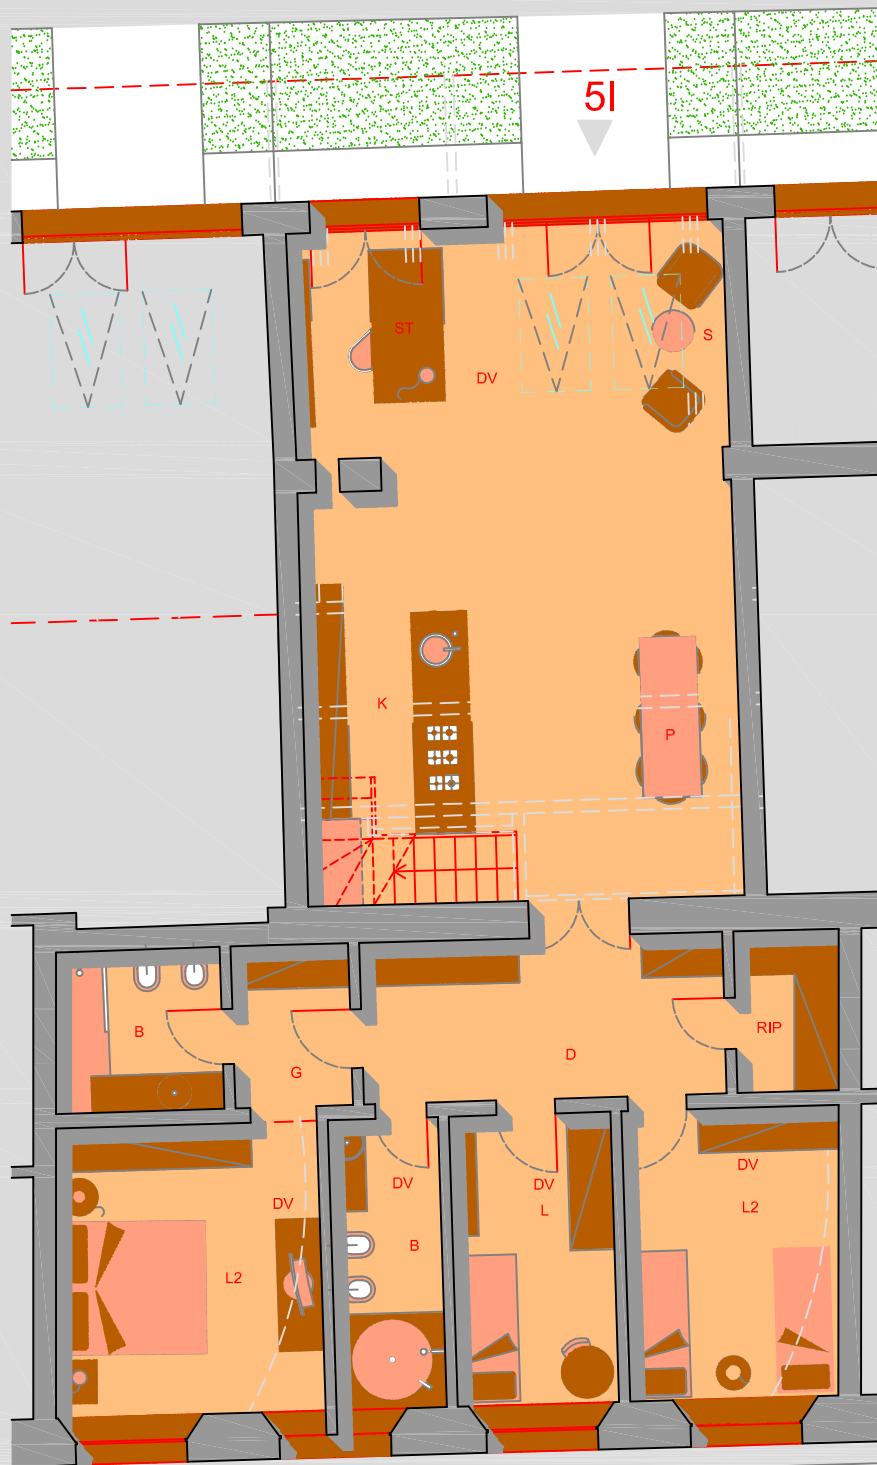

APPARTAMENTO N. 05

Piano Terra Edif. I

Pianta arredata scala 1:50

Superficie commerciale p. terra mq. 140.77

Superficie commerciale p.primo mq. 36.00

Superficie commerciale totale mq. 197.09*



LEGENDA

P = Pranzo
 S = Soggiorno
 K= Cucina
 B = Bagno
 A = Antibagno
 D = Disimpegno
 I = Ingresso
 L1 = Camera da letto singola
 L2 = Camera da letto matrimoniale
 ST = Studio
 G = Guardaroba
 DV = Doppio Volume
 LAV = Lavanderia

02/02/2011