


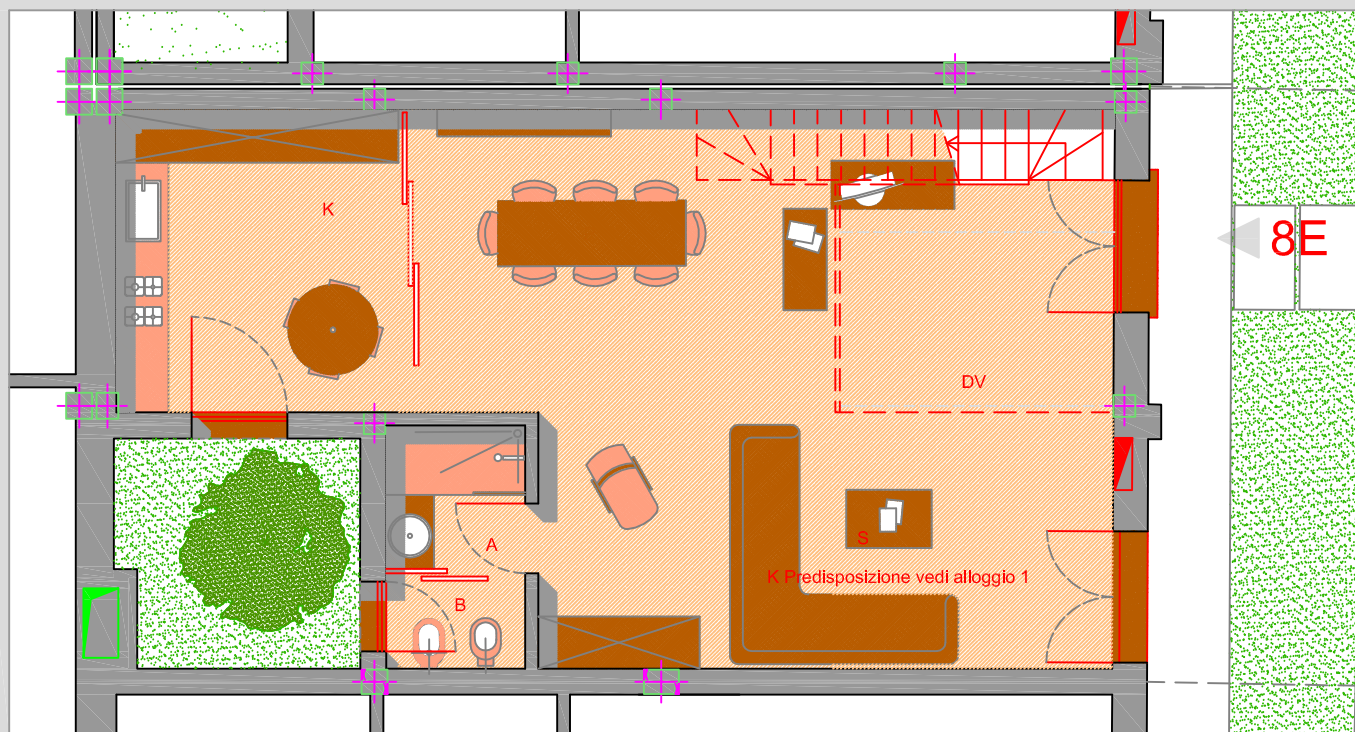

APPARTAMENTO N. 8


Piano Terra Edif. E

Pianta arredata scala 1:50

Superficie commerciale piano terra mq. 84.35

Superficie commerciale piano primo mq. 68.68

Superficie commerciale totale mq. 170.62*

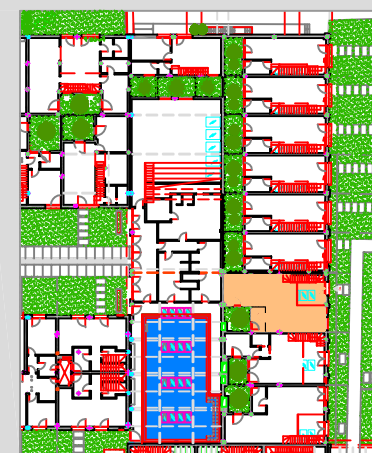

LEGENDA

- P = Pranzo
- S = Soggiorno
- K= Cucina
- B = Bagno
- A = Antibagno
- D = Disimpegno
- I = Ingresso
- L1 = Camera da letto singola
- L2 = Camera da letto matrimoniale
- ST = Studio
- G = Guardaroba
- DV = Doppio Volume

02/02/2011