


APPARTAMENTO N. 8

Piano Primo Edif. M

Pianta arredata scala 1:50

Superficie commerciale mq. 109.86
 Superficie commerciale totale mq. 144.58*
 Parti comuni in proprietà mq. 8.60
 Terrazzo mq. 19.80
 (50% di mq. 39.61)

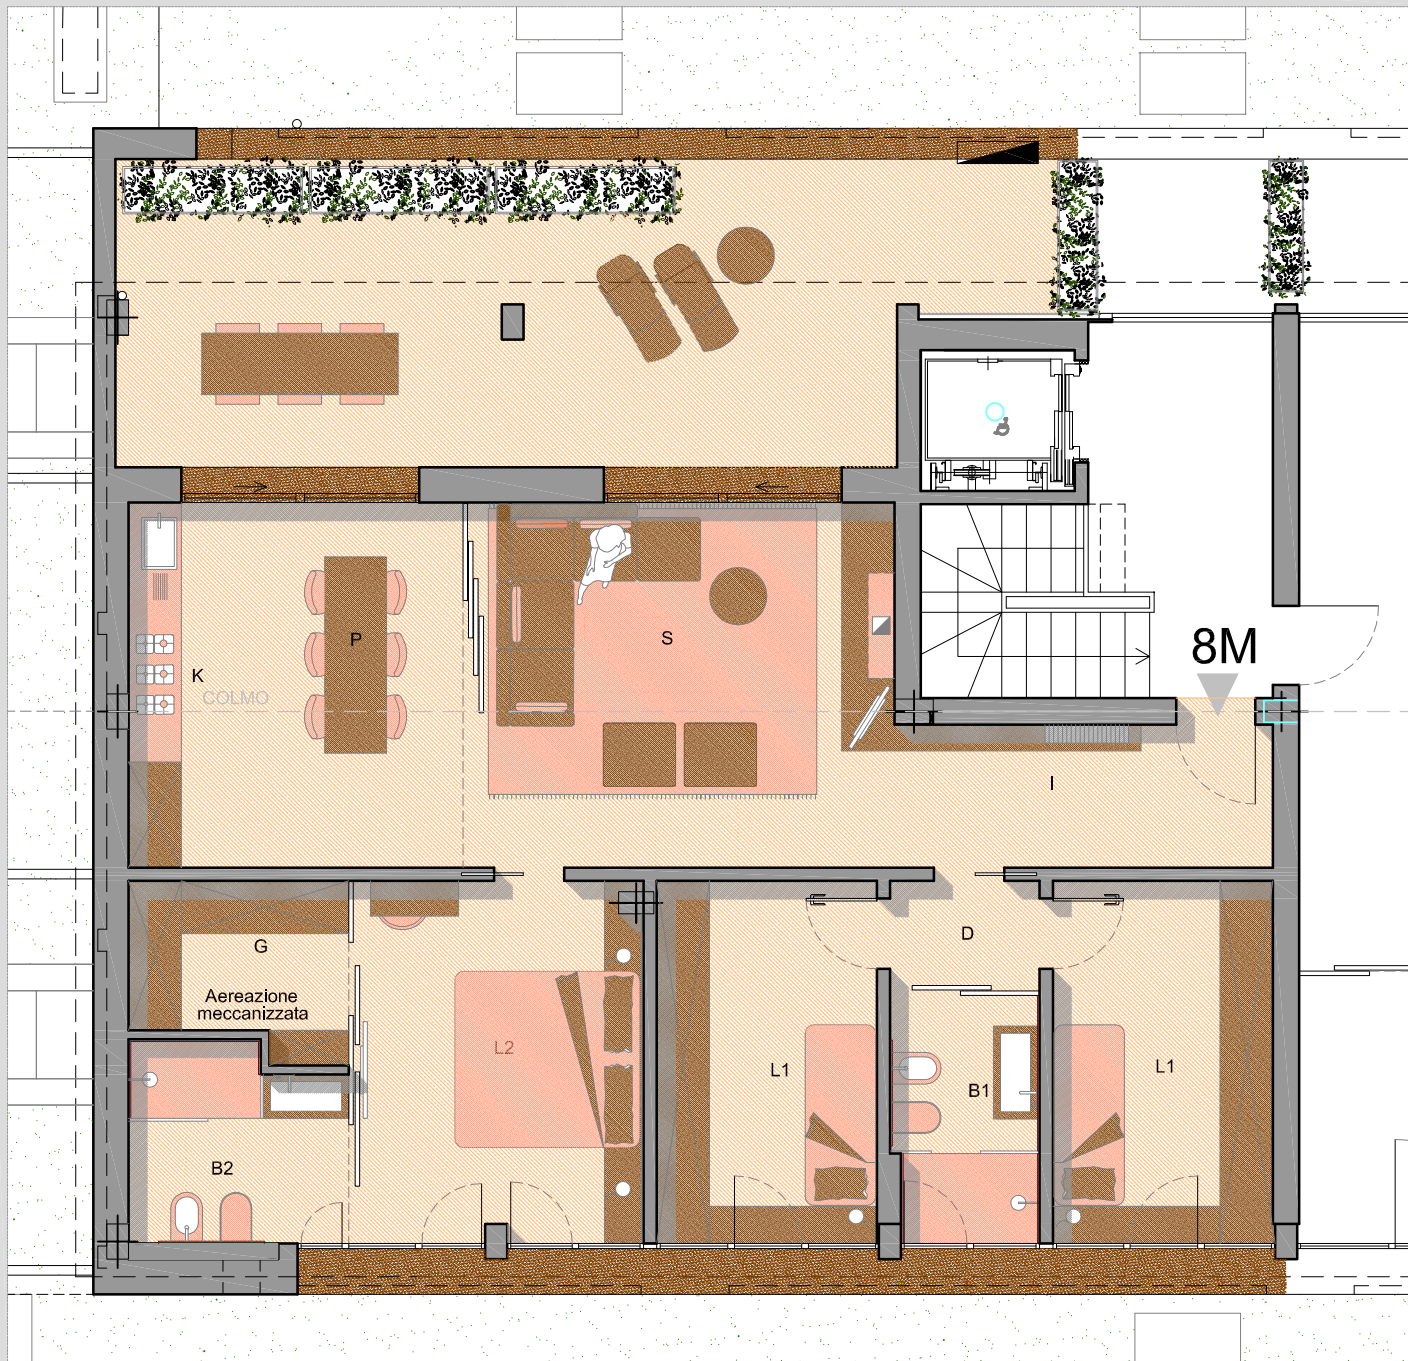

LEGENDA

P = Pranzo
 S = Soggiorno
 K = Cucina
 B = Bagno
 A = Antibagno
 D = Disimpegno
 I = Ingresso
 L1 = Camera da letto singola
 L2 = Camera da letto matrimoniale
 ST = Studio
 G = Guardaroba
 DV = Doppio Volume
 02/02/2011